



Grundriss

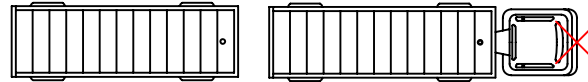

Entladestelle 2 NID + Kleinmengen

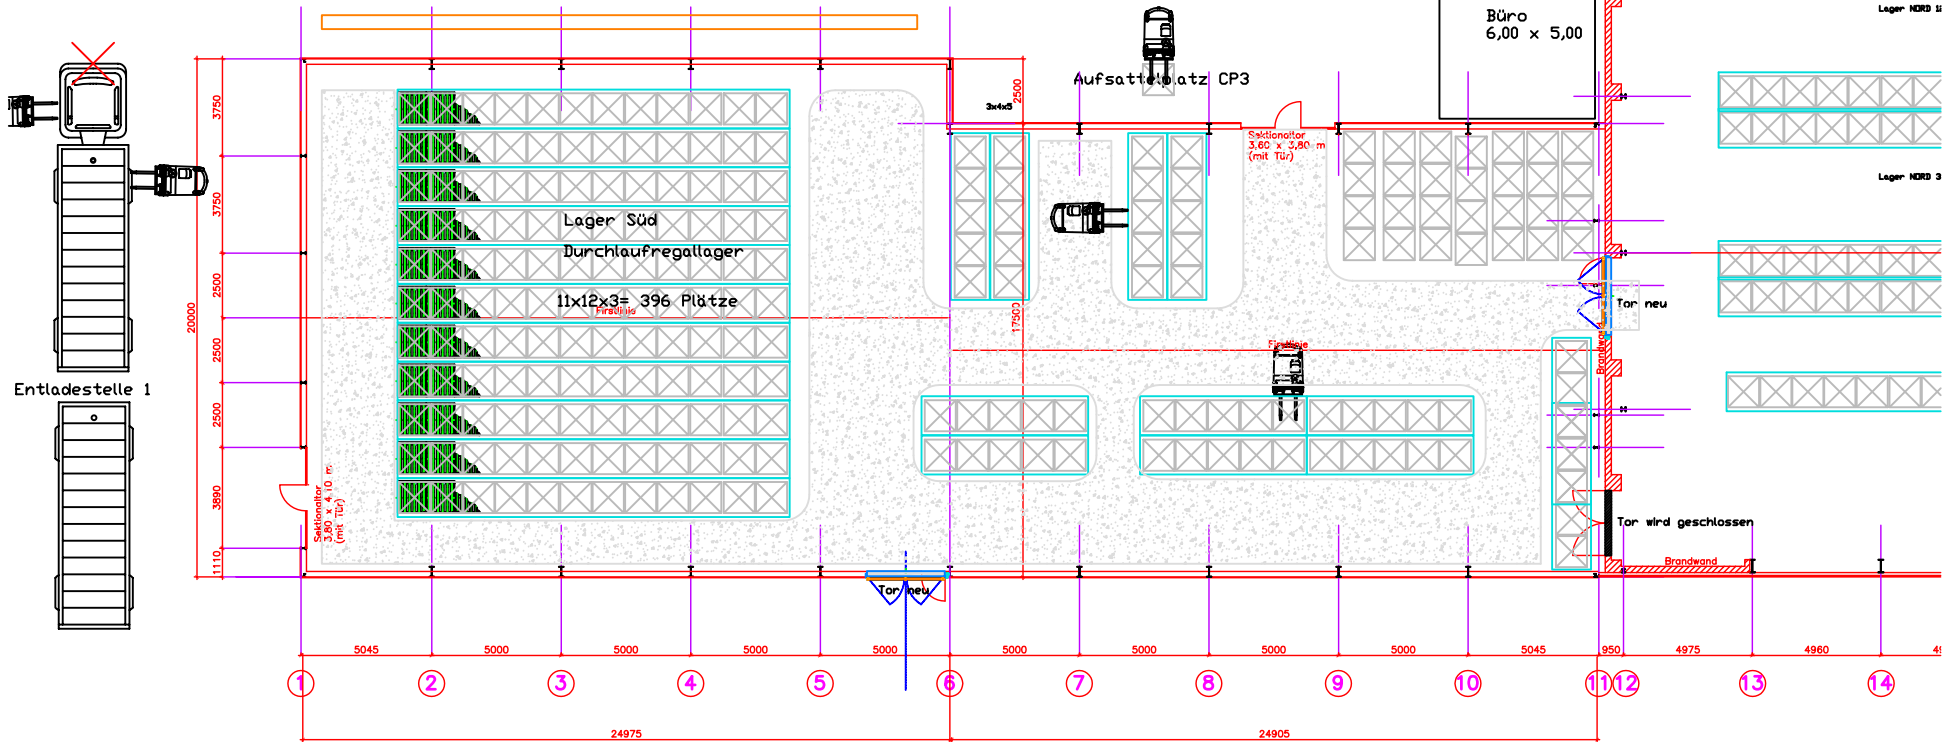

(Verwendungsbereich)	(Zul. Abw.)	(Otherf.)	Maßstab 1:100	(Gewicht)
			T&P	
			<small>Technische Zeichnung</small> <small>Projekt: 07-011-2</small> <small>Fahrwege - Lager</small> <small>Finkenweg 2 226111 Adenauhofweg - Garmny</small> <small>125 0000 0000</small>	
		Datum	Name	
		26.06.27	D. Teschke	
		Gez.		
		Norm		
		T&P		
		HAMBURG - ROSTOCK		
		07-011-2 Bl. 3		Blatt
Zust	Änderung	Datum	Name	Ursprung
			Ersatz für:	Ersatz durch: