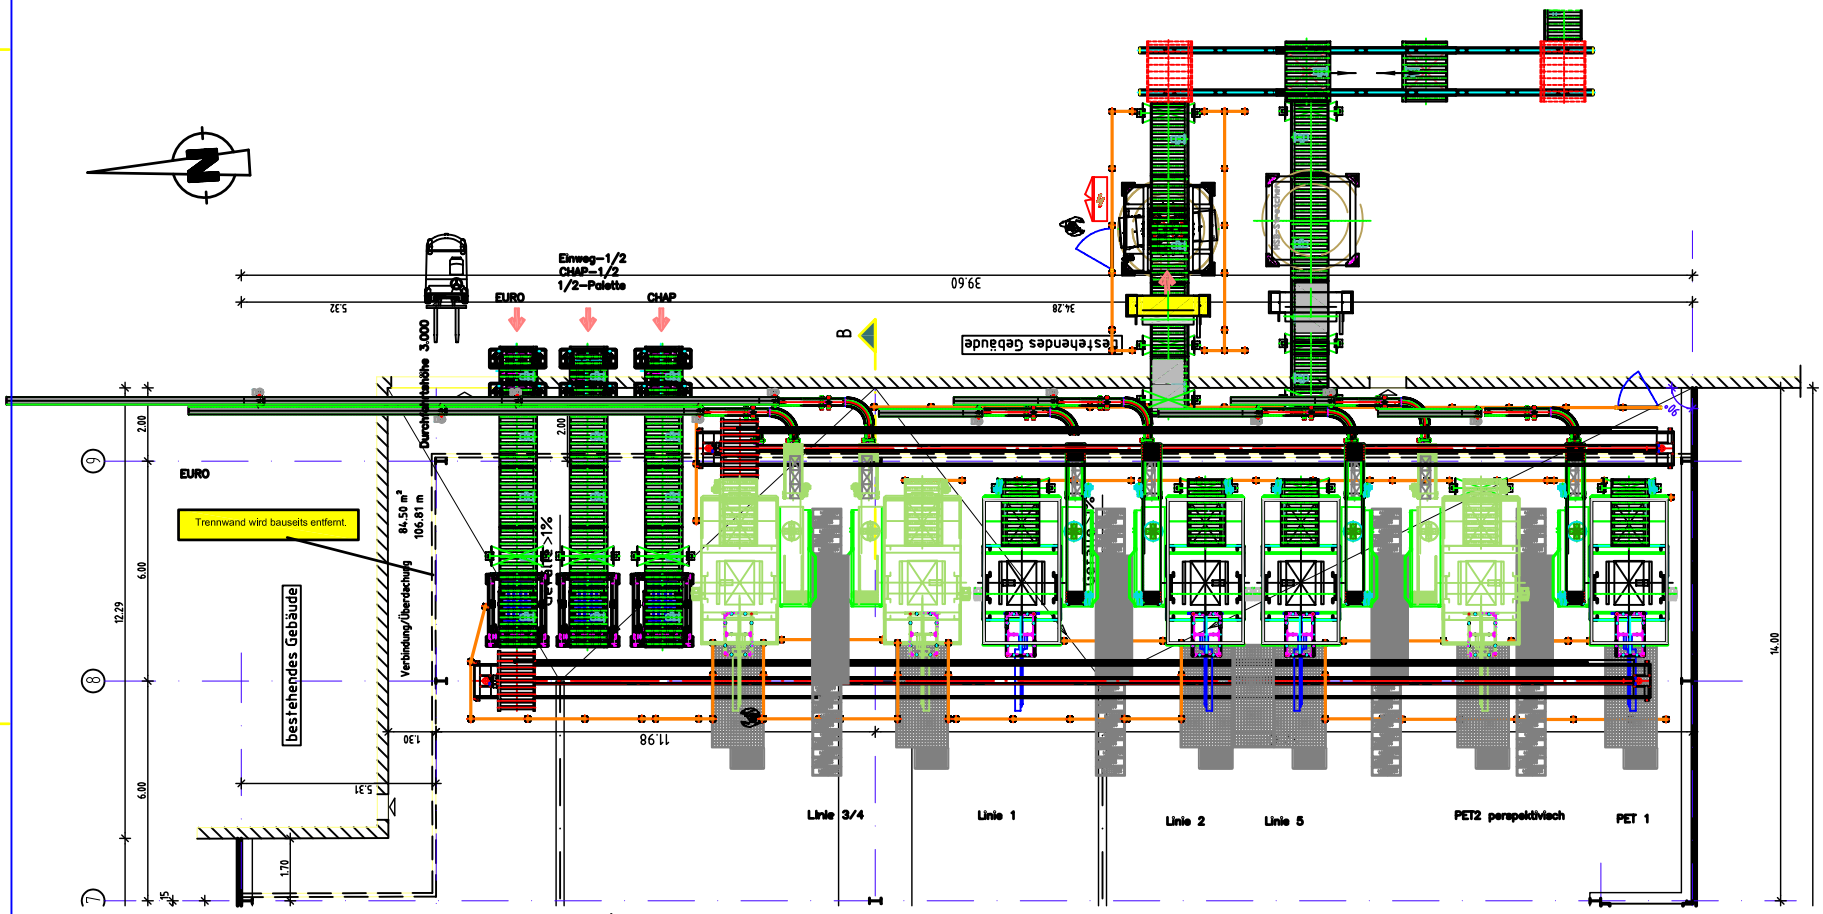

Variante mit autom.
Bogenstapelzufuhr

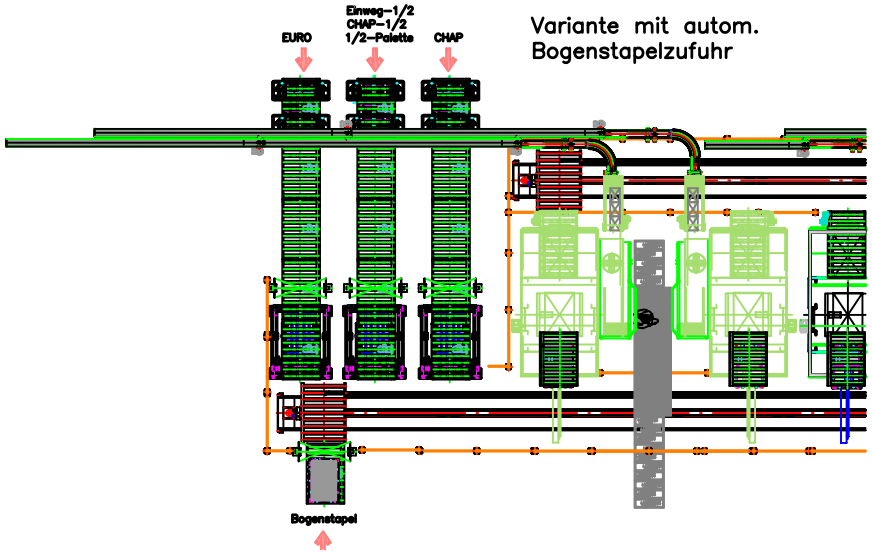

(Verwendungsbereich)				(Zul. Abw.)		(Oberfl.)	Maßstab 1:100	(Gewicht)
							T&P INGENIEURBÜRO - INDUSTRIEVERTRETUNGEN TRANSPORTANLAGEN & PALETTIERTECHNIK Finkenweg 2 D-18211 Admannshagen - Germany Tel. 038203 / 22870 Fax 038203 / 22871	
					Datum	Name		
				Bearb.	12.07.06	D. Tesching	Paketpalettierung Saft	
				Gepr.	-	-		
				Norm				
				T&P HAMBURG - ROSTOCK			06-034-1	Blatt
								Blätter
Zust	Änderung	Datum	Name	Ursprung			Ersatz für:	Ersatz durch: