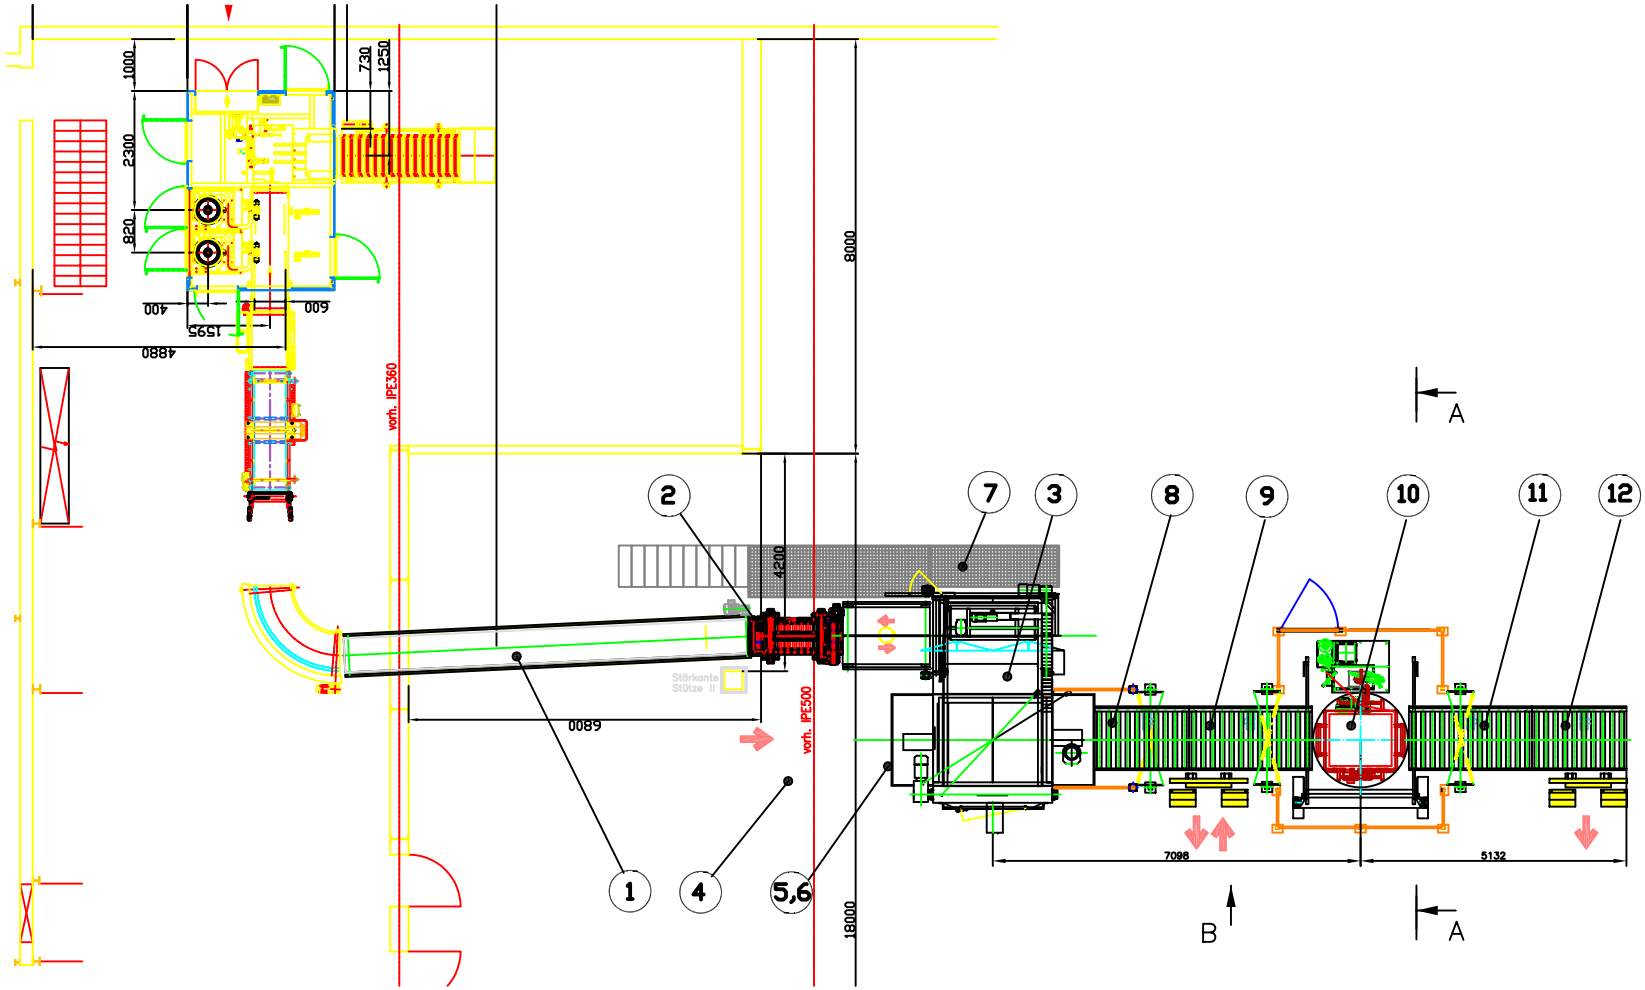

Ansicht B

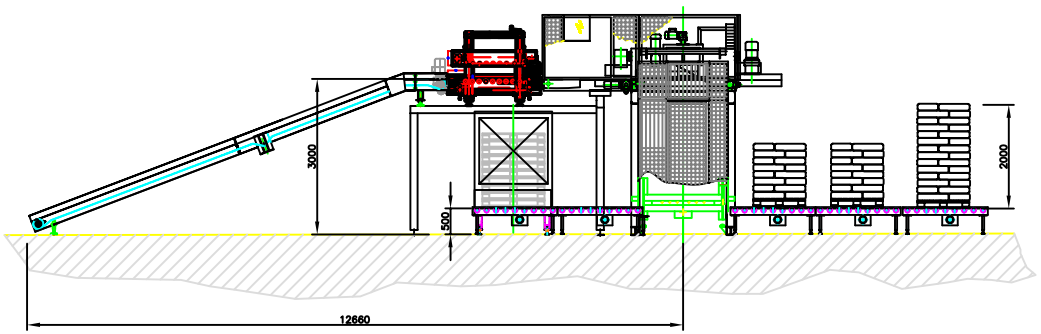

Scnitt A–A

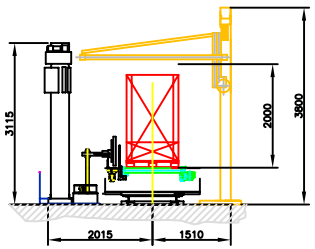

(Verwendungsbereich)	(Zul. Abw.)	(Oberfl.)	Maßstab 1:50	(Gewicht)
			T&P INGENIEURBÜRO • INDUSTRIEVERTRETUNGEN HANDEL(MASCHINEN & PALETTIERTECHNIK Finkenweg 2 D-18211 Admannshagen • Germany Tel 038203 / 22070 Fax 038203 / 22071	
	Datum	Name		
	Bearb. 22.06.05	Tesching	Sackabfüllung - Stärke	
	Gepr. 22.06.05	-		
	Norm			
			T&P HAMBURG - ROSTOCK	04-027
				Blatt
				Blätter
Zust. Änderung	Datum	Name	Ursprung	Ersatz für: Ersatz durch: